


Anlagenstandorte in
UTM Zone-32 EPSG:25832

Nr.	x (Ost)	y (Nord)	Höhe m ü. NN.
1	577184	5367635	560
2	577786	5367506	548
3	578310	5367552	545
4	579178	5367838	537
5	577715	5368256	561
6	578254	5368114	551
7	578965	5368197	538
8	577965	5368834	555
9	578545	5369583	542

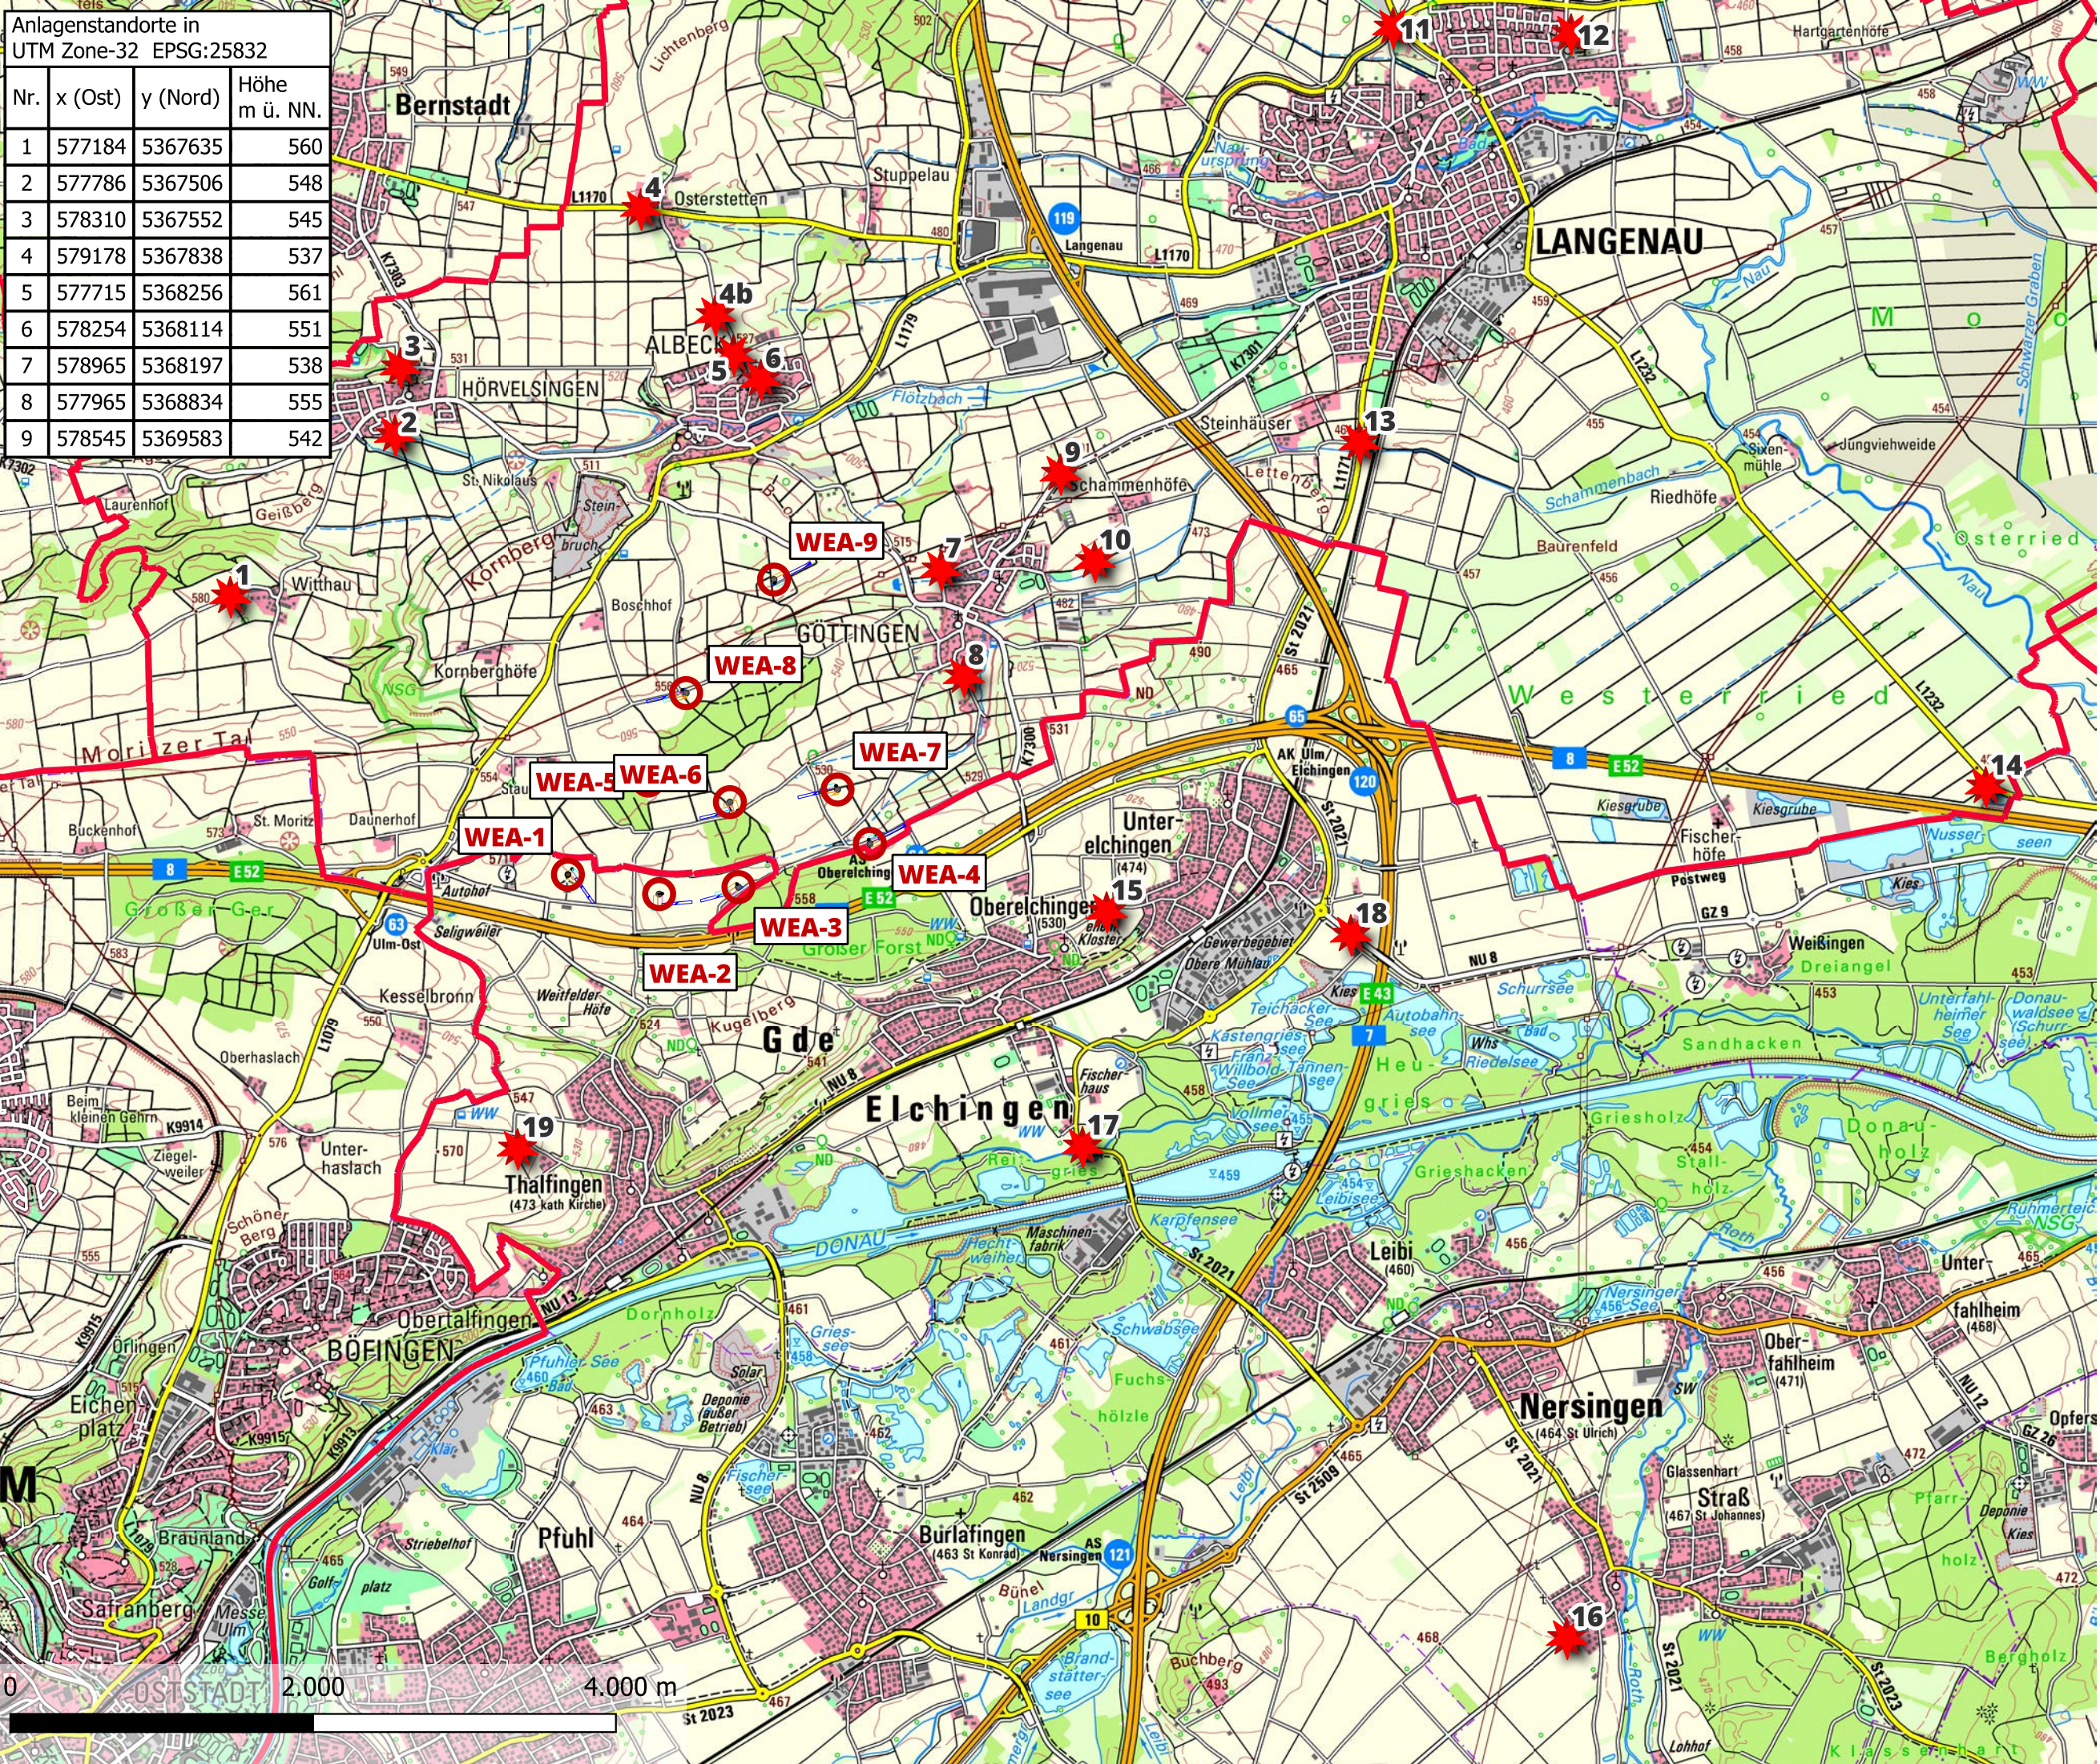

— Höhenlinien

— Verwaltungsgrenzen

Fotopunkte

Projekt: Bürgerwindpark
Göttingen-Thaltingen

Karte: Übersichtslageplan

Planverfasser:
Michael Schweizer

Datum:
2025-07-21

Maßstab:
1:40.000

Planer:

ENERGIEPROJEKTE
DANIEL KOGLIN

SHE

Daniel Koglin
Energieprojekte
Gothendorf 11
91722 Arberg
0155 66024556

Schweizer Honold
Energiesysteme
Hohenberg 8
73441 Bopfingen
07362 3427

Sachdaten: Schweizer Honold Energiesysteme
Geodaten: LGL, www.lgl-bw.de, dl-de/by-2-0
BY-Vermessungsverwaltung – www.geodaten.bayern.de